


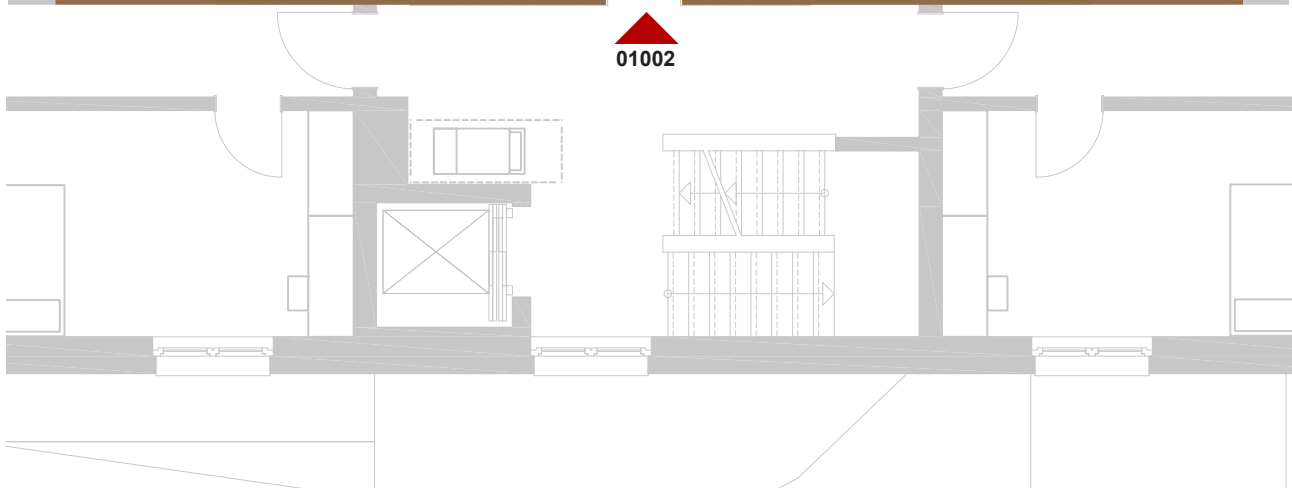



01002



Overbeckstraße 3
30177 Hannover

1.OG Mitte
3-Zimmer-Wohnung

Fläche ca. 95,17 m²

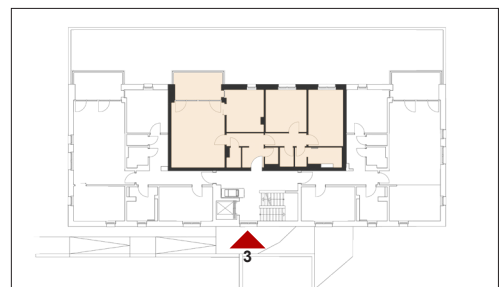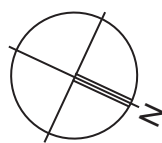

Flächenangaben nicht verbindlich / Möblierung und Küchenplan nur zu Darstellungszwecken / Änderungen vorbehalten

Maßstab 1 : 100 / Maßstäblichkeit kann druckerabhängig abweichen.