

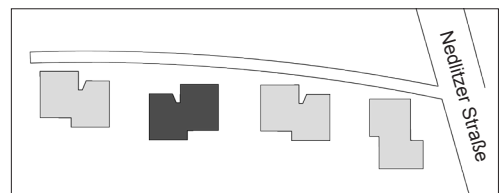
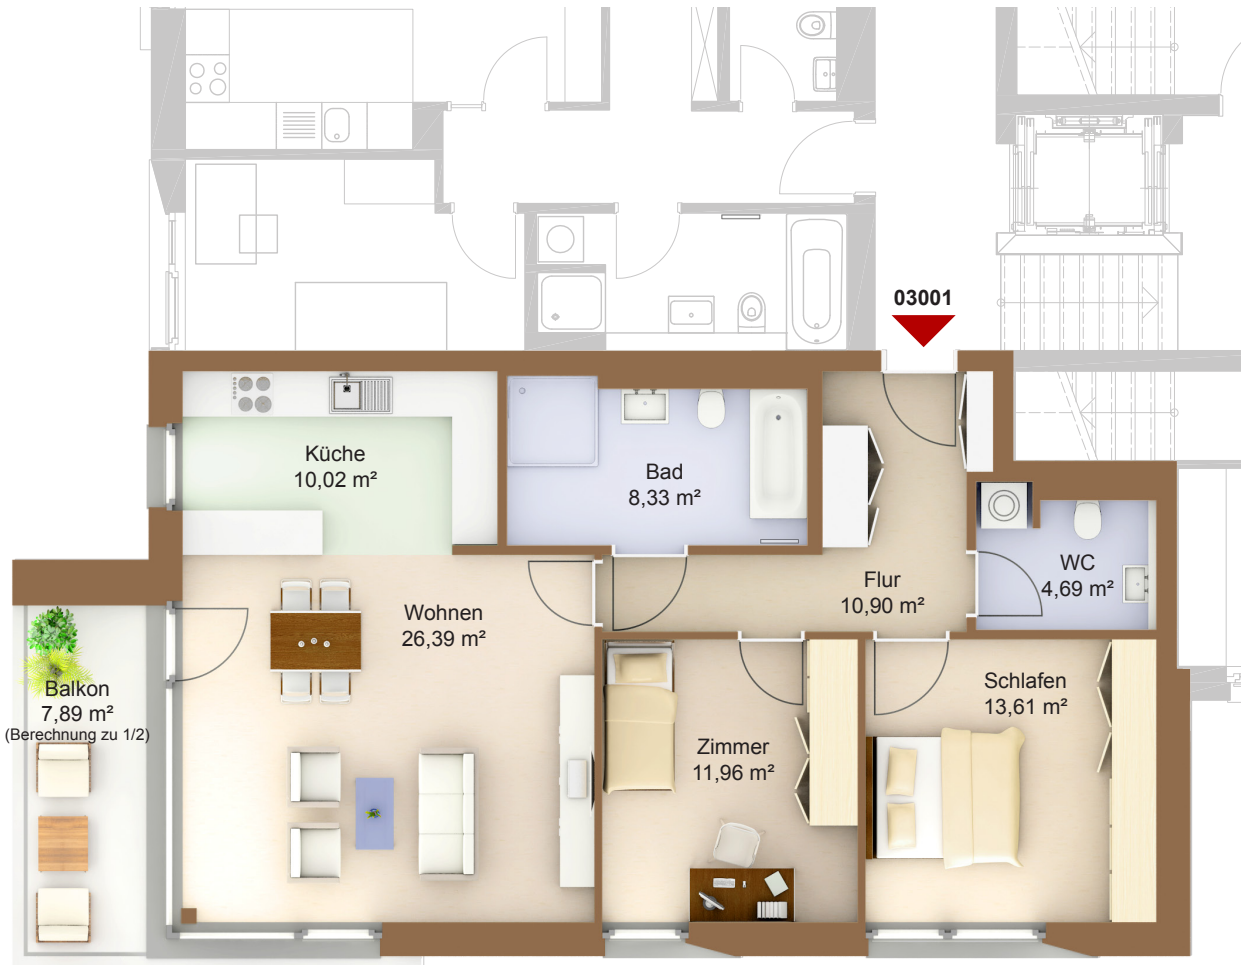


Potsdam, Esplanade

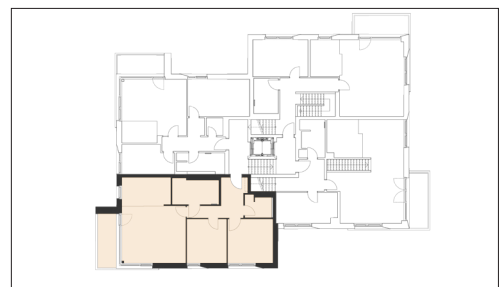

Nedlitzer Straße 27B
14469 Potsdam

3.OG Mitte rechts
3-Zimmer-Wohnung
Fläche ca. 89,94 m²

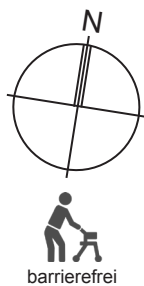

Flächenangaben nicht verbindlich / Möblierung und Küchenplan nur zu Darstellungszwecken / Änderungen vorbehalten / barrierefrei

Maßstab 1 : 100 / Maßstäblichkeit kann druckerabhängig abweichen.