



Potsdam,
Kurfürstenresidenz

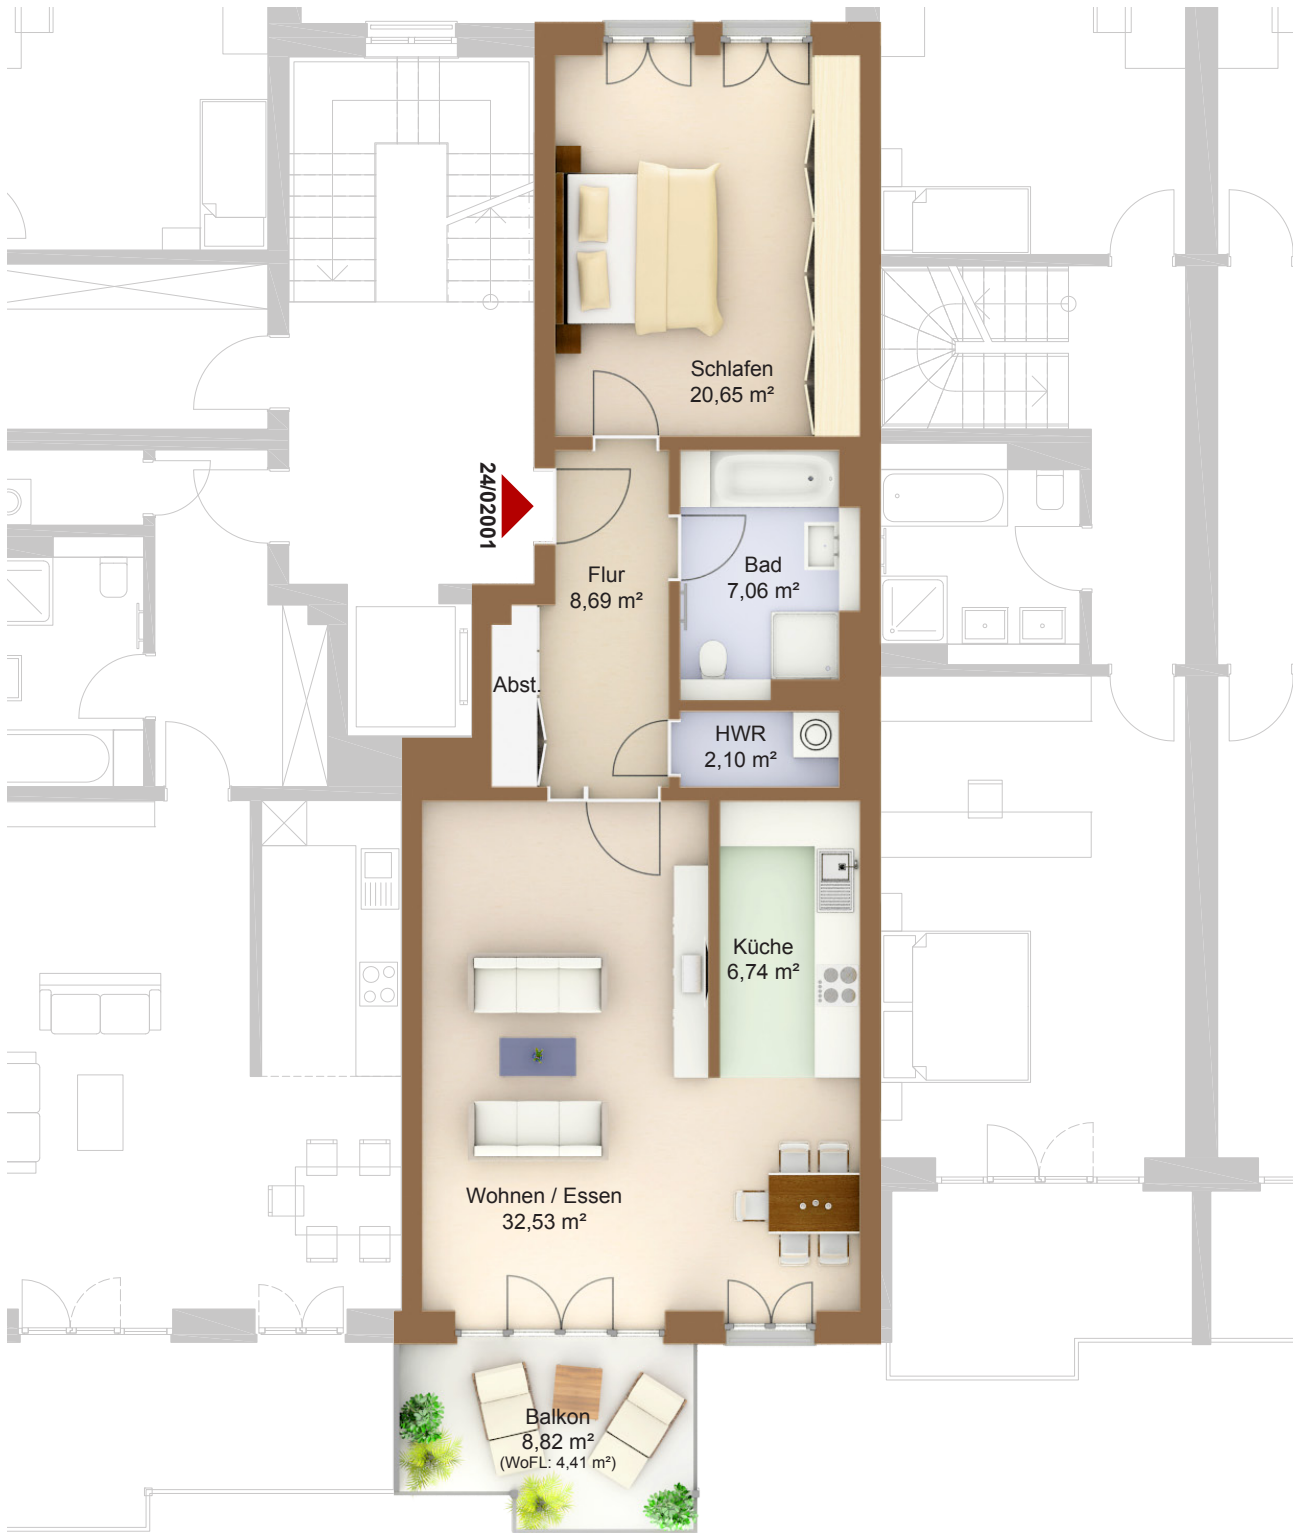

Kurfürstenstraße 24
14467 Potsdam

2.OG links
2-Zimmer-Wohnung
Fläche ca. 82,18 m²

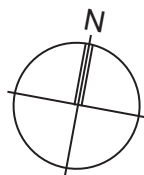

Flächenangaben nicht verbindlich / Möblierung und Küchenplan nur zu Darstellungszwecken / Änderungen vorbehalten

Maßstab 1 : 100 / Maßstäblichkeit kann druckerabhängig abweichen. / WoFL: Wohnfläche

WHG-Nr.: 0605/24/02001